

# Doctor Robert, 14 - SVH



J.F. VALLS, S.L.  
 Angel Guimerà, 2  
 08620 Sant Vicenç dels Horts  
 Tel. 629 24 85 10  
 www.jfvalls.com

**Carrer Doctor Robert, 14**  
**SANT VICENÇ DELS HORTS**

**Pis: 1r 1a**


## PROGRAMA FUNCIONAL

SUPERFÍCIES ÚTILS APROXIMADES

ESTAR	23,30 m <sup>2</sup>
CUINA	11,30 m <sup>2</sup>
DORMITORI 1	15,00 m <sup>2</sup>
DORMITORI 2	8,50 m <sup>2</sup>
DORMITORI 3	6,90 m <sup>2</sup>
BANY 1	5,90 m <sup>2</sup>
BANY 2	4,00 m <sup>2</sup>
DISTRIBUIDOR	3,40 m <sup>2</sup>
TERRASSA	2,55 m <sup>2</sup>

**SUP. ÚTIL (interior) 78,30 m<sup>2</sup>**

**SUP. CONSTRUÏDA 92,50 m<sup>2</sup>**

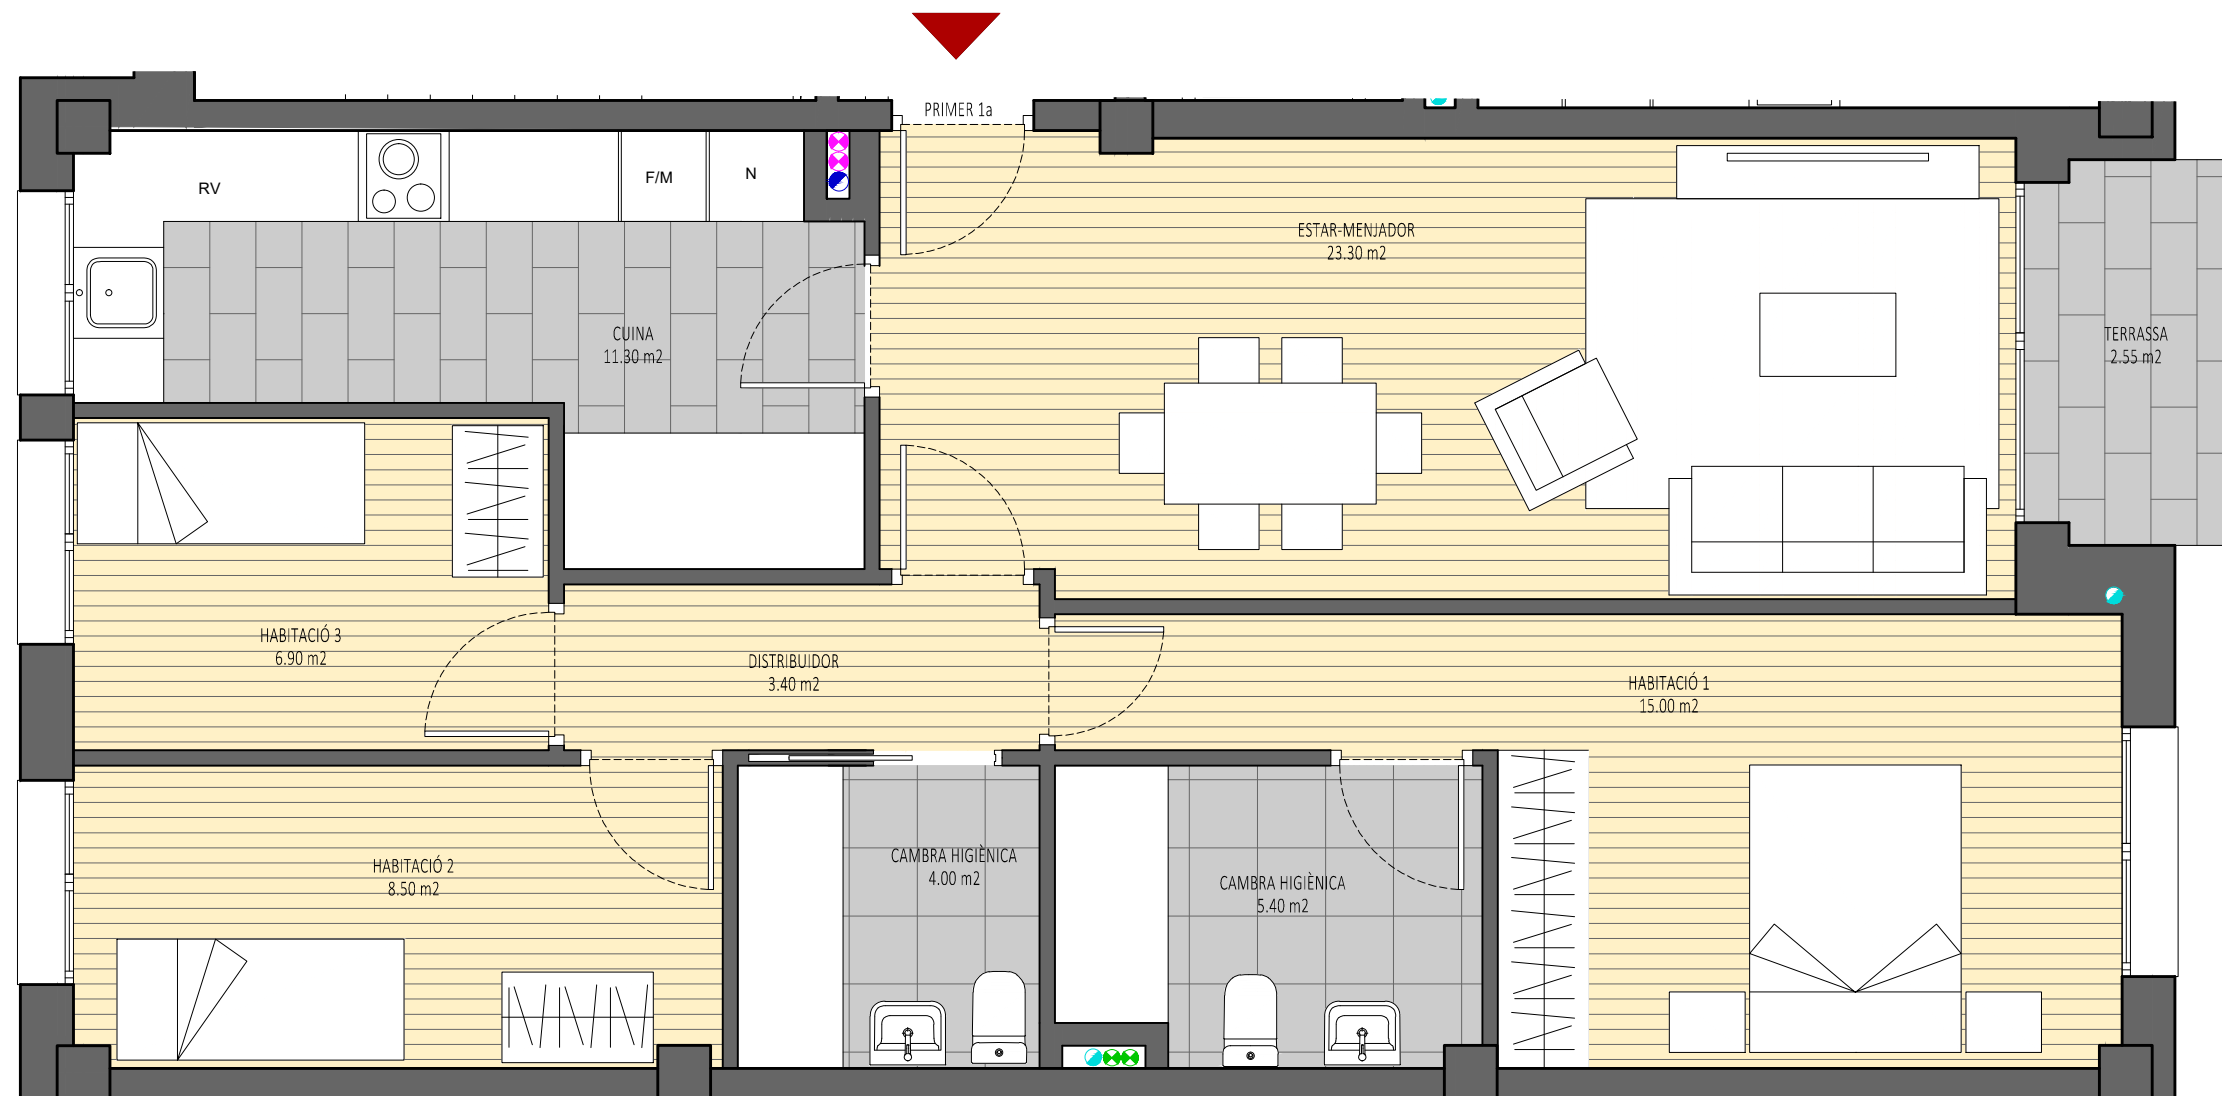

Documentació promocional sotmesa a possibles canvis. No constitueix document contractual. Les superfícies i distribucions son les previstes en el projecte i poden estar sotmeses a possibles modificacions per exigències tècniques, administratives, jurídiques o comercials.



CARRER DOCTOR ROBERT 14