




Mossèn Jacint Verdaguer, 118 1r 1a

Carrer M. Jacint Verdaguer 118
SANT VICENÇ DELS HORTS

1r 1a	
PROGRAMA FUNCIONAL	(m ²)
ESTAR-MENJADOR-CUINA	22,40
HABITACIÓ 1	11,10
HABITACIÓ 2	6,30
CAMBRA HIGIÈNICA 1	4,05
CAMBRA HIGIÈNICA 2	2,80
VESTÍBUL	2,60
PASSADÍS	4,50
SAFAREIG	1,40
TERRASSA CARRER	3,24
TERRASSA PATI ILLA	4,65
TERRASSA PRIVATIVA COBERTA	32,50
SUP. ÚTIL INTERIOR	65,50
SUP. CONSTRUÏDA	69,45

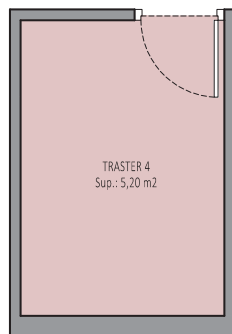

Traster

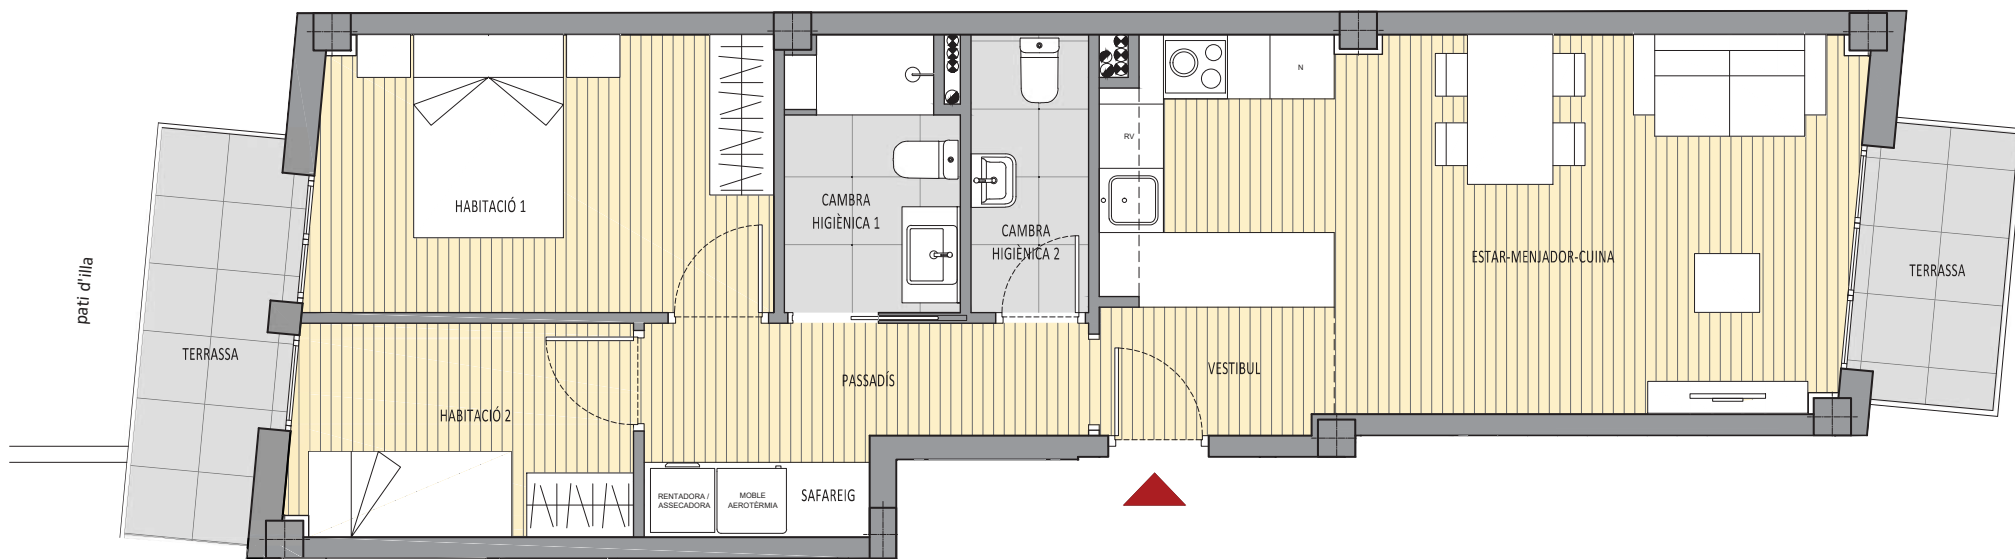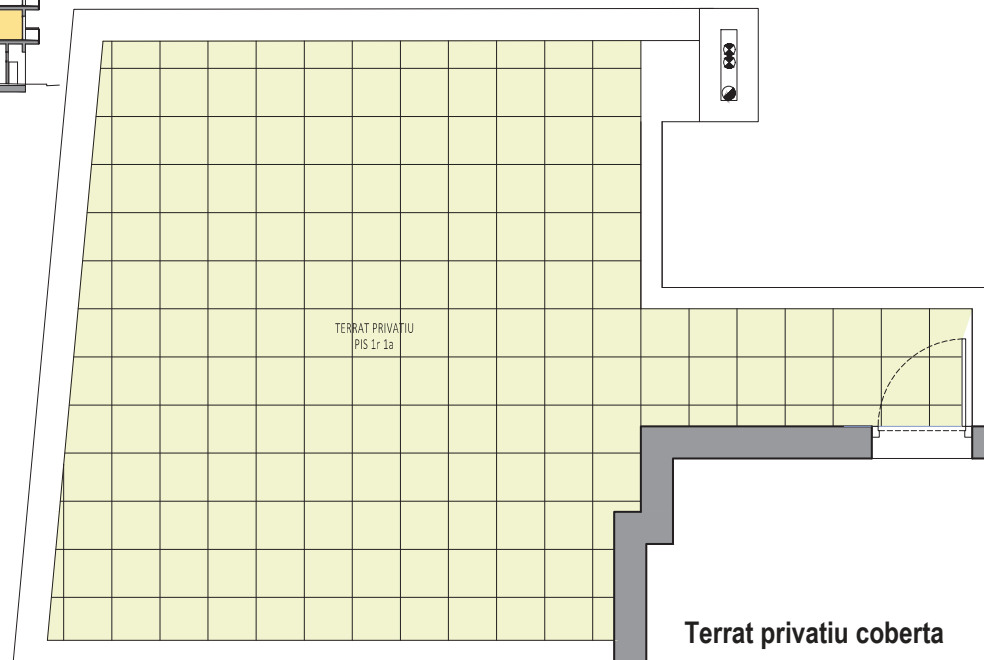

Habitatge primer primera

0.0 0.5 1.0 1.5 m