





Mossèn Jacint Verdaguer, 118 1r 2a

Carrer M. Jacint Verdaguer 118
SANT VICENÇ DELS HORTS


| 1r 2a | |
|---------------------------|--------------|
| PROGRAMA FUNCIONAL | <i>(m2)</i> |
| ESTAR-MENJADOR-CUINA | 22,40 |
| HABITACIÓ 1 | 11,10 |
| HABITACIÓ 2 | 6,30 |
| CAMBRA HIGIÈNICA 1 | 4,05 |
| CAMBRA HIGIÈNICA 2 | 2,80 |
| VESTÍBUL | 2,60 |
| PASSADÍS | 4,50 |
| SAFAREIG | 1,40 |
| TERRASSA CARRER | 3,24 |
| TERRASSA PATI ILLA | 4,65 |
| PATI PRIVATIU P.BAIXA | 25,00 |
| SUP. ÚTIL INTERIOR | 65,50 |
| SUP. CONSTRUÏDA | 69,45 |

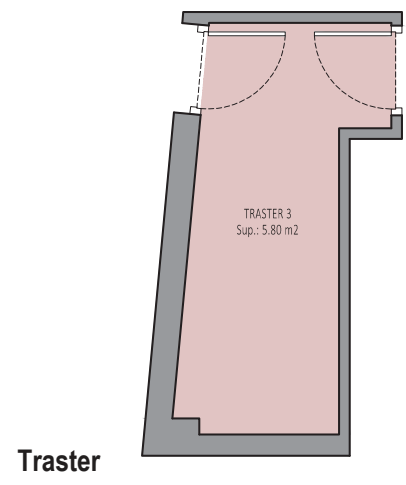

Traster

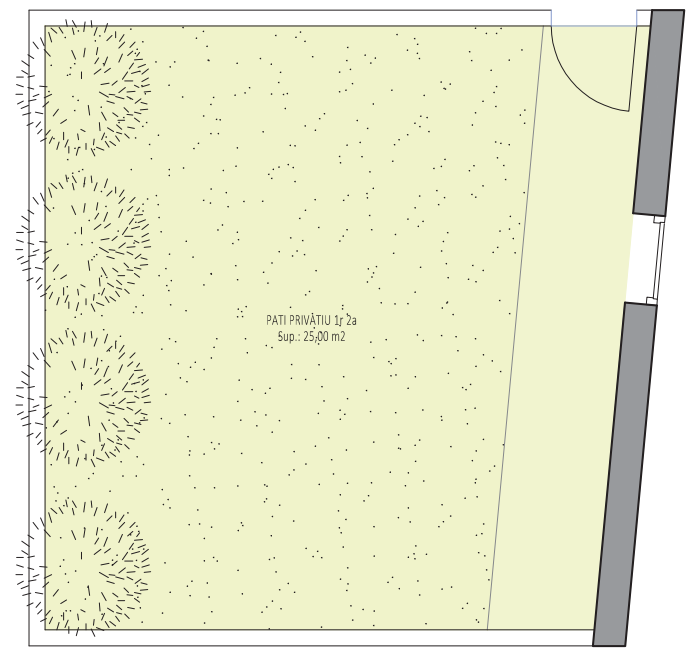

Pati privatiu

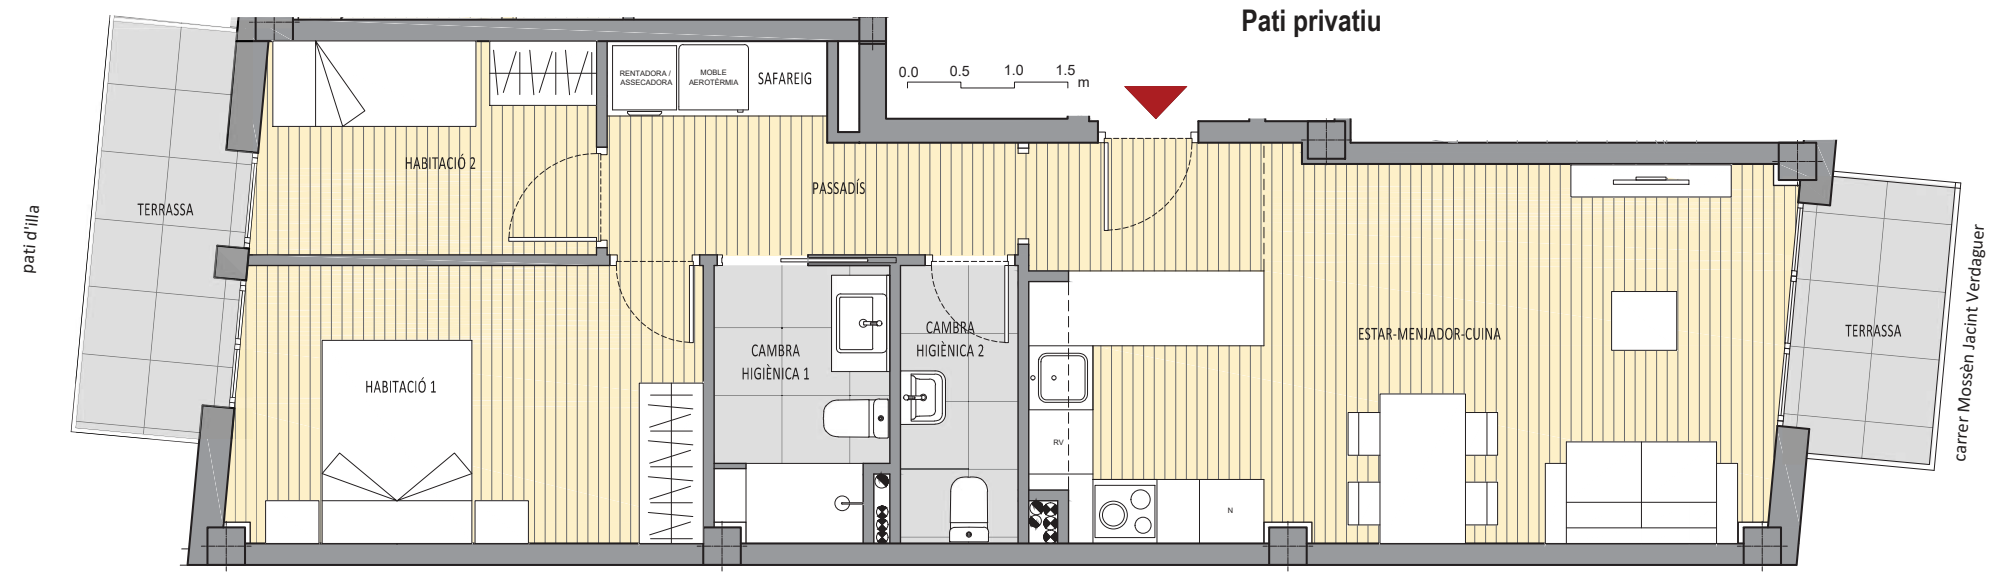

Habitatge primer segona