


Mossèn Jacint Verdaguer, 118


3r 1a

Carrer M. Jacint Verdaguer 118
SANT VICENÇ DELS HORTS


3r 1a	
PROGRAMA FUNCIONAL	(m ²)
ESTAR-MENJADOR-CUINA	22,40
HABITACIÓ 1	11,10
HABITACIÓ 2	6,30
CAMBRA HIGIÈNICA 1	4,05
CAMBRA HIGIÈNICA 2	2,80
VESTÍBUL	2,60
PASSADÍS	4,50
SAFAREIG	1,40
TERRASSA CARRER	3,24
TERRASSA PATI ILLA	4,65
TERRASSA PRIVATIVA COBERTA	26,50
SUP. ÚTIL INTERIOR	65,50
SUP. CONSTRUÏDA	69,45

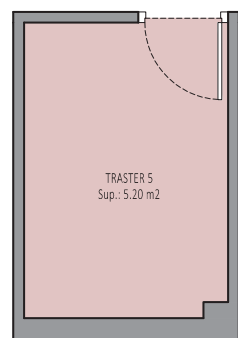

Traster

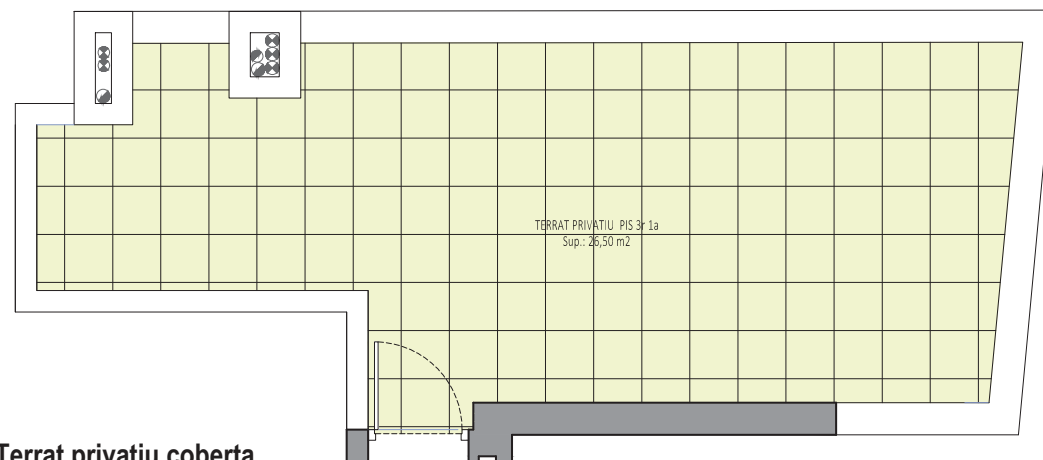

Terrat privatiu coberta

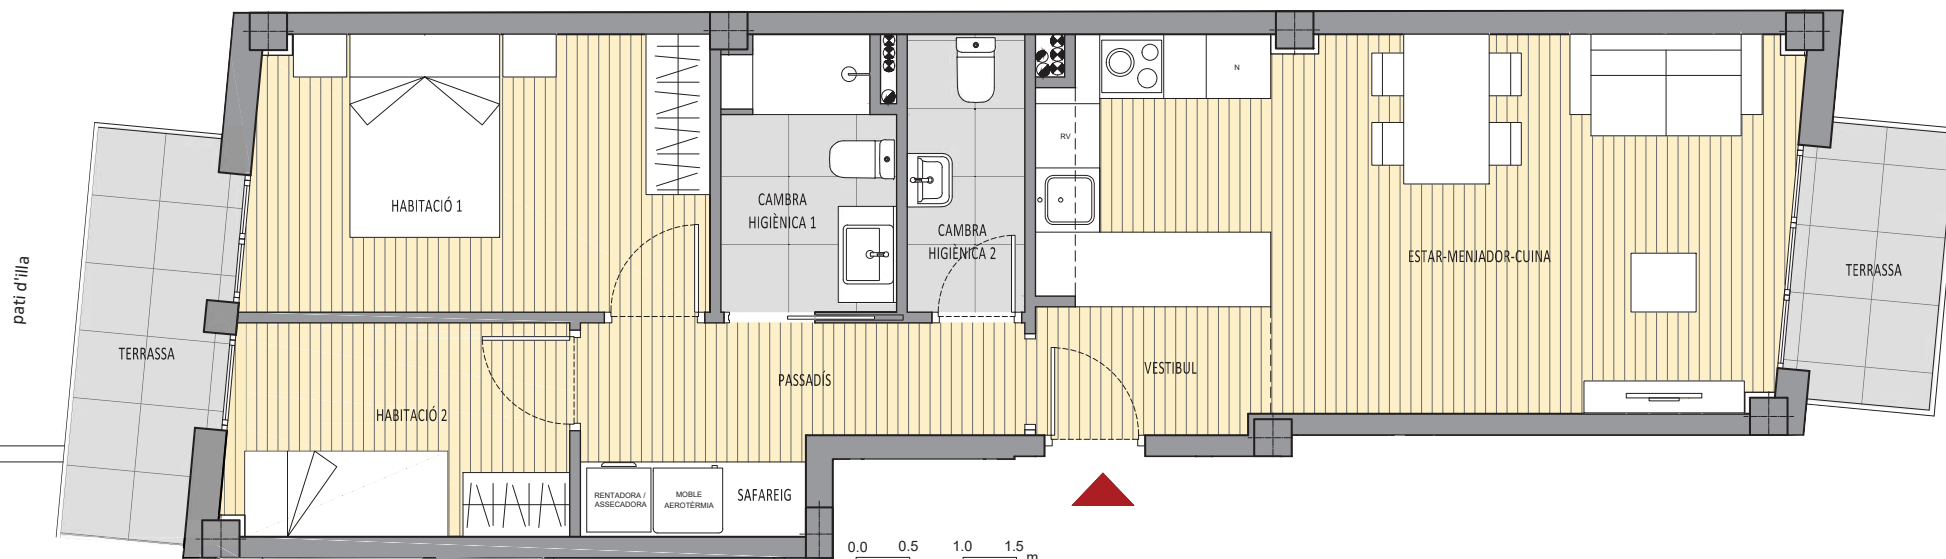

Habitatge tercer primera